


Fernwärmeversorgung Winterthur Primärnetz

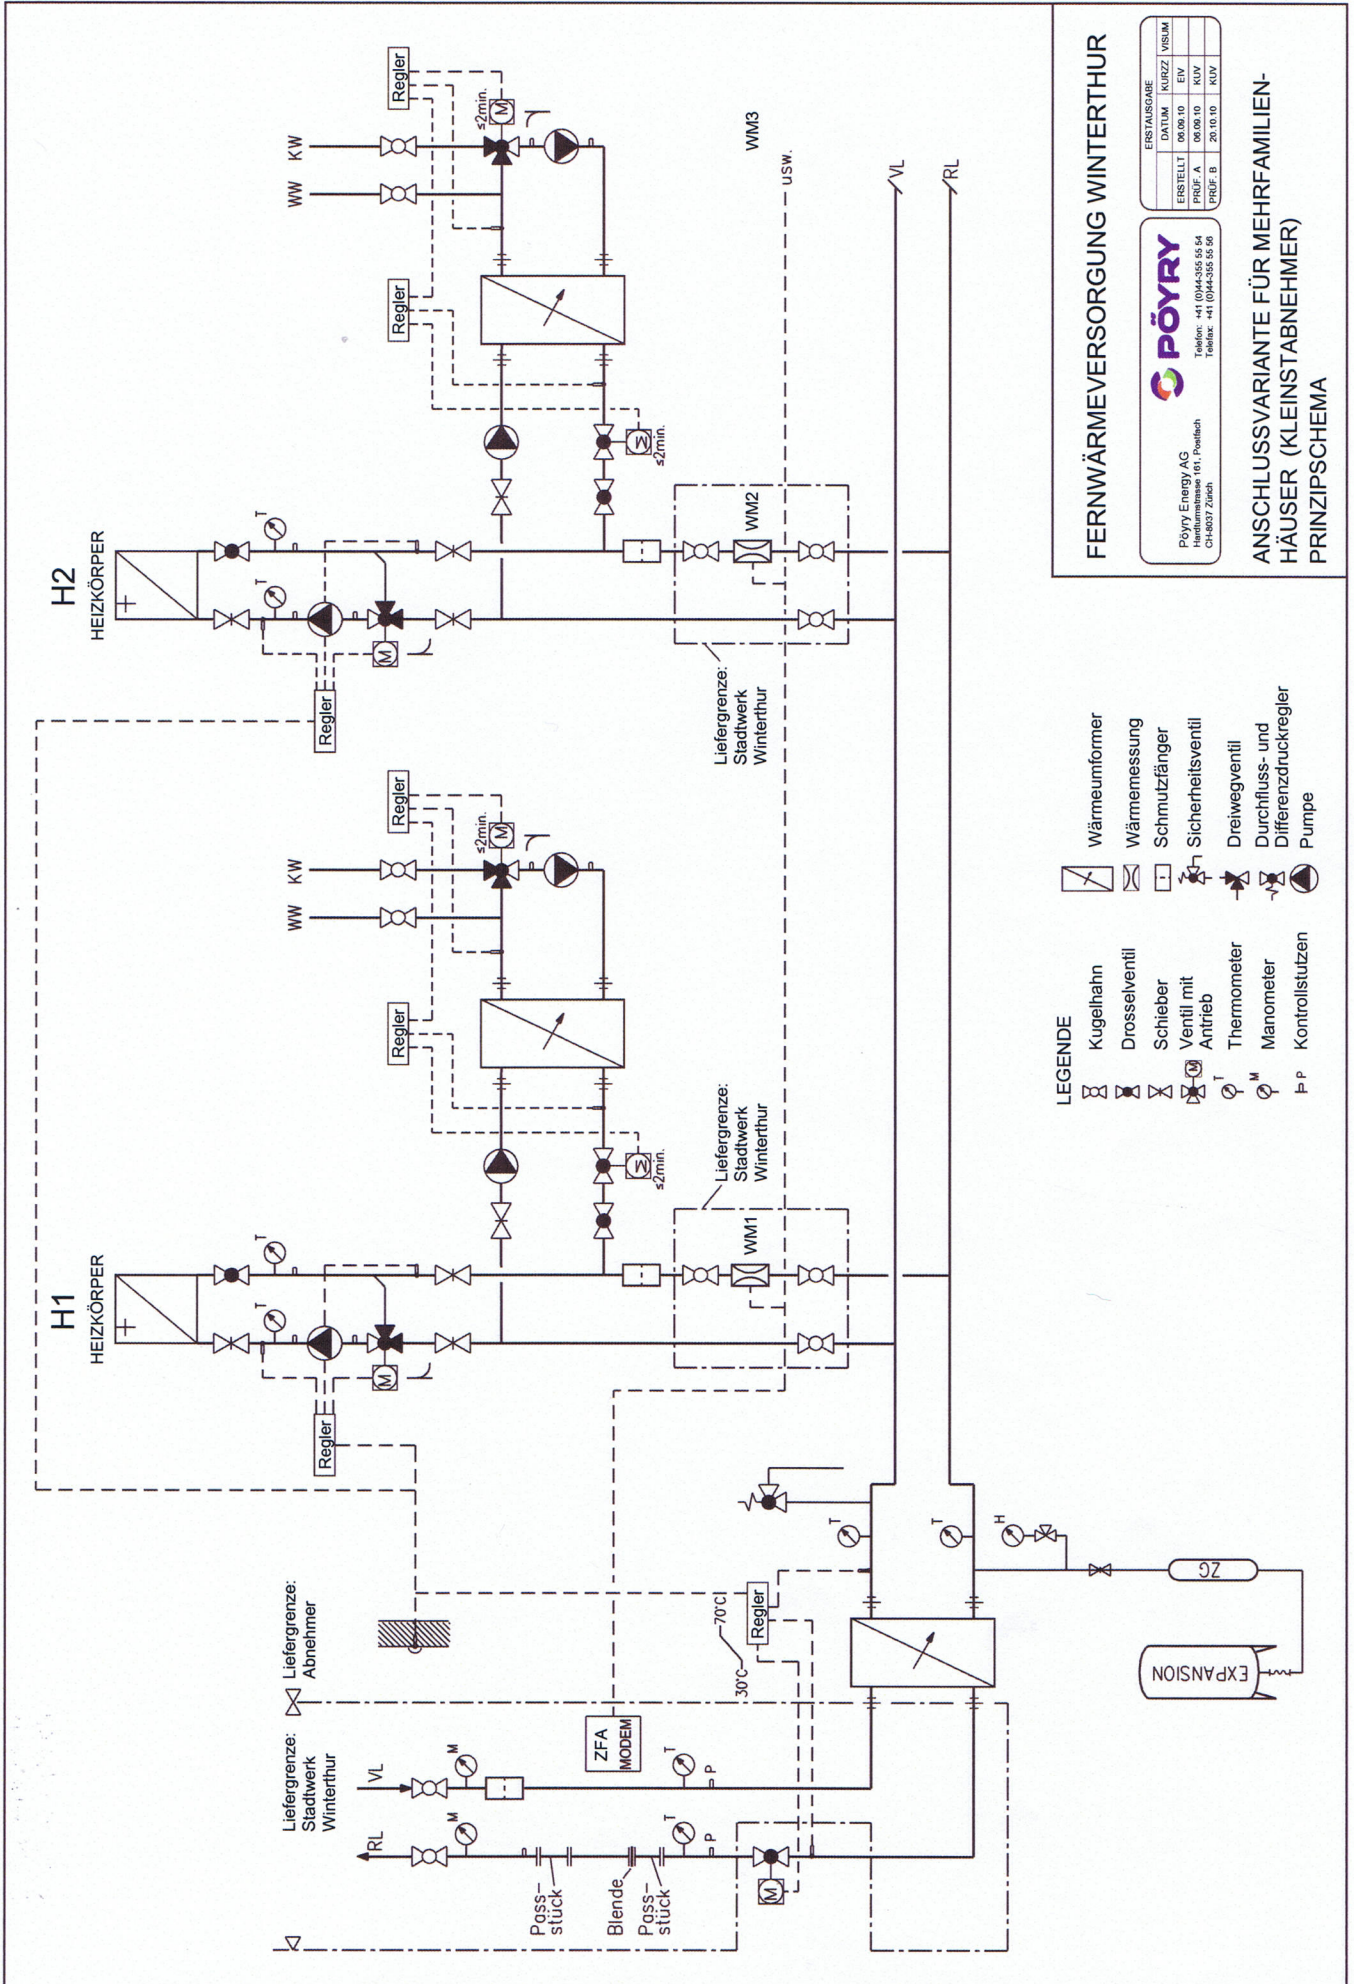

FERNWÄRMEVERSORGUNG WINTERTHUR

ERSTAUSSGABE	DATUM	KURZ	VISUM
ERSTELLT	06.08.10	EIV	
PROF. A	06.08.10	KOV	
PROF. B	20.10.10	KOV	

PÖRY
 Pöry Energy AG
 Industrie 11, Postfach
 CH-8007 Zurich
 Telefon: +41 (0)44 435 55 54
 Telefax: +41 (0)44 435 55 55

ANSCHLUSSVARIANTE FÜR MEHRFAMILIEN-HÄUSER (KLEINSTABNEHMER) PRINZIPSCHEMA